


Oczyszczalnia Ścieków w Słupsku

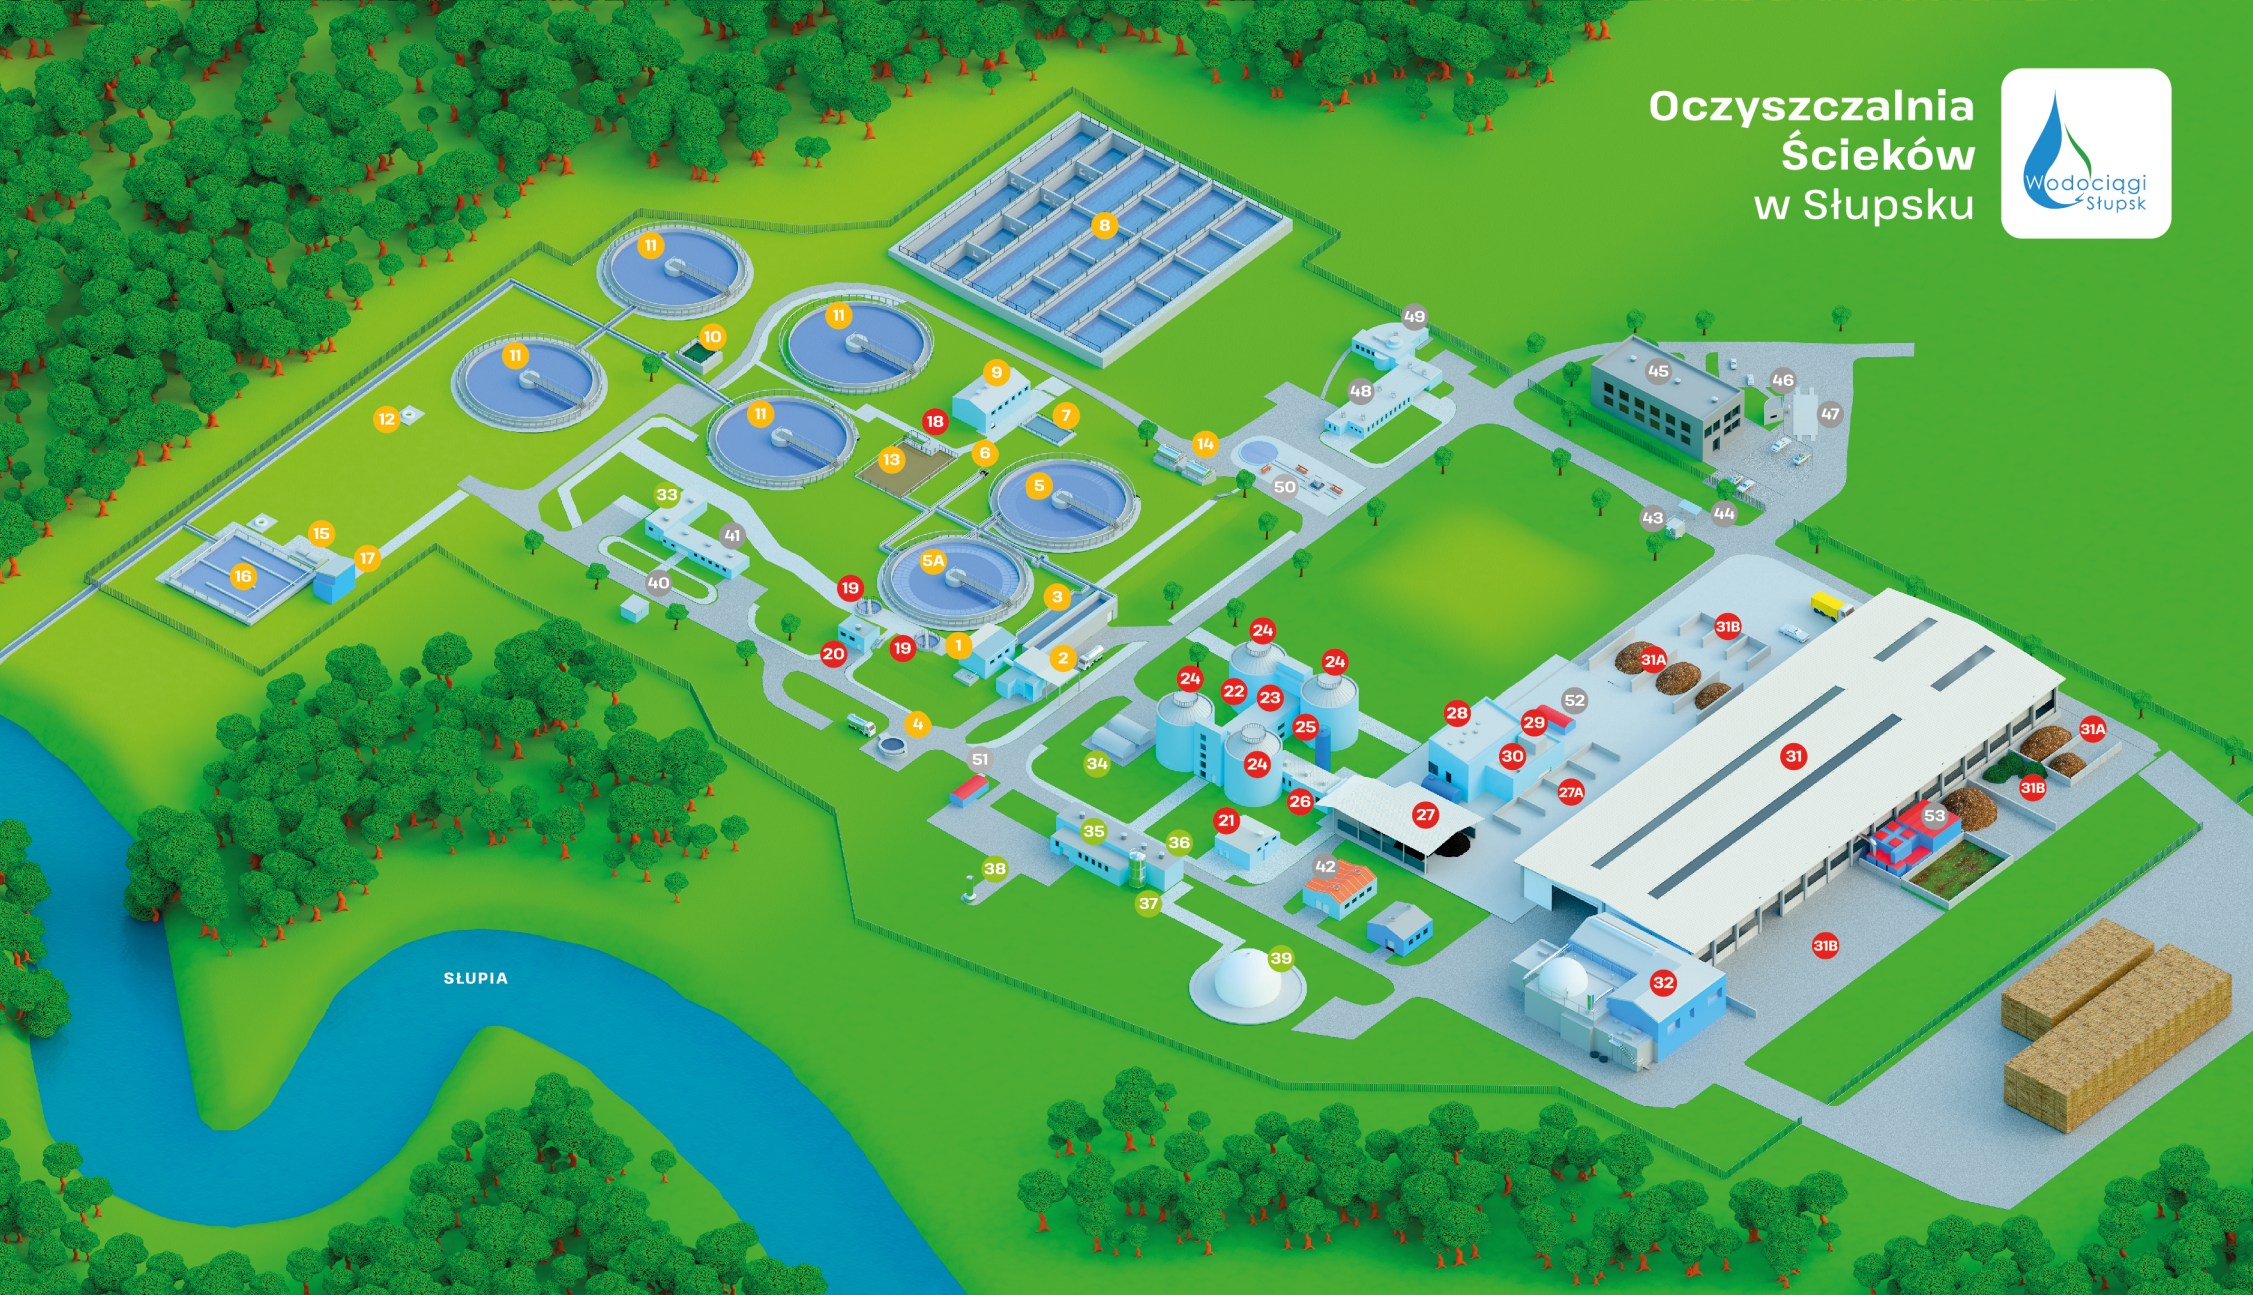

CZĘŚĆ ŚCIEKOWA

1. Stacja krat z komorą regulatora przepływu
2. Stanowisko obsługi wozów asenizacyjnych oraz odbioru skratek i piasku
3. Piaskownik napowietrzany z odtłuszczaczem
4. Pompownia wewnętrzna wraz z punktem przyjmowania nieczystości ciekłych
5. Osadnik wstępny
- 5A. Zbiornik retencyjno-przelewowy
6. Komora połączeniowa
7. Komora rozdziału ścieków I
8. Komory osadu czynnego

9. Stacja dmuchaw
10. Komora rozdziału ścieków II
11. Osadniki wtórne
12. Komora przepływomierza na odpływie ścieków oczyszczonych
13. Selektor
14. Stacja dozowania koagulantów
15. Hydrofornia wody technologicznej
16. Zbiornik wody technologicznej
17. Filtr piaskowy

CZĘŚĆ OSADOWA

18. Pompownia osadu nadmiernego i powrotnego
19. Zagęszczacz grawitacyjny
20. Pompownia osadu wstępnego
21. Stacja mechanicznego zagęszczania osadów
22. Zbiornik osadów flotacyjnych
23. Maszynownia komór fermentacyjnych wraz z instalacją pasteryzacji
24. Zamknięte komory fermentacyjne
25. Zbiornik osadów przefermentowanych

26. Stacja wirówek z instalacją higienizacji osadów
27. Magazyn osadu odwodnionego
- 27A. Magazyn osadu zhligenizowanego
28. Zbiornik odcieków brudnych
29. Zbiornik osadów niepasteryzowanych
30. Reaktor biologiczny dla odcieków wraz z pompownią i stacją operacyjną
31. Kompostownia osadu
- 31A. Magazyn gotowego kompostu
- 31B. Magazyny surowców strukturalnych
32. Sucha fermentacja perkolacyjna

CZĘŚĆ ENERGETYCZNA

33. Stacja transformatorowa
34. Odsiarczalnica oraz stacja osuszania biogazu
35. Węzeł ciepły
36. Zespół jednostek kogeneracyjnych
37. Stacja usuwania siloksanów
38. Pochodnia biogazu
39. Zbiornik biogazu

POZOSTAŁE OBIEKTY

40. Magazyn
41. Dyspozytornia
42. Warsztat mechaniczny
43. Stacja paliw
44. Myjnia
45. Budynek administracyjno-socjalny
46. Portiernia
47. Waga
48. Laboratorium
49. Centrum Edukacji Ekologicznej
50. Oczko wodne
51. Biofiltr I
52. Biofiltr II
53. Biofiltr III