




RZUT 3-3

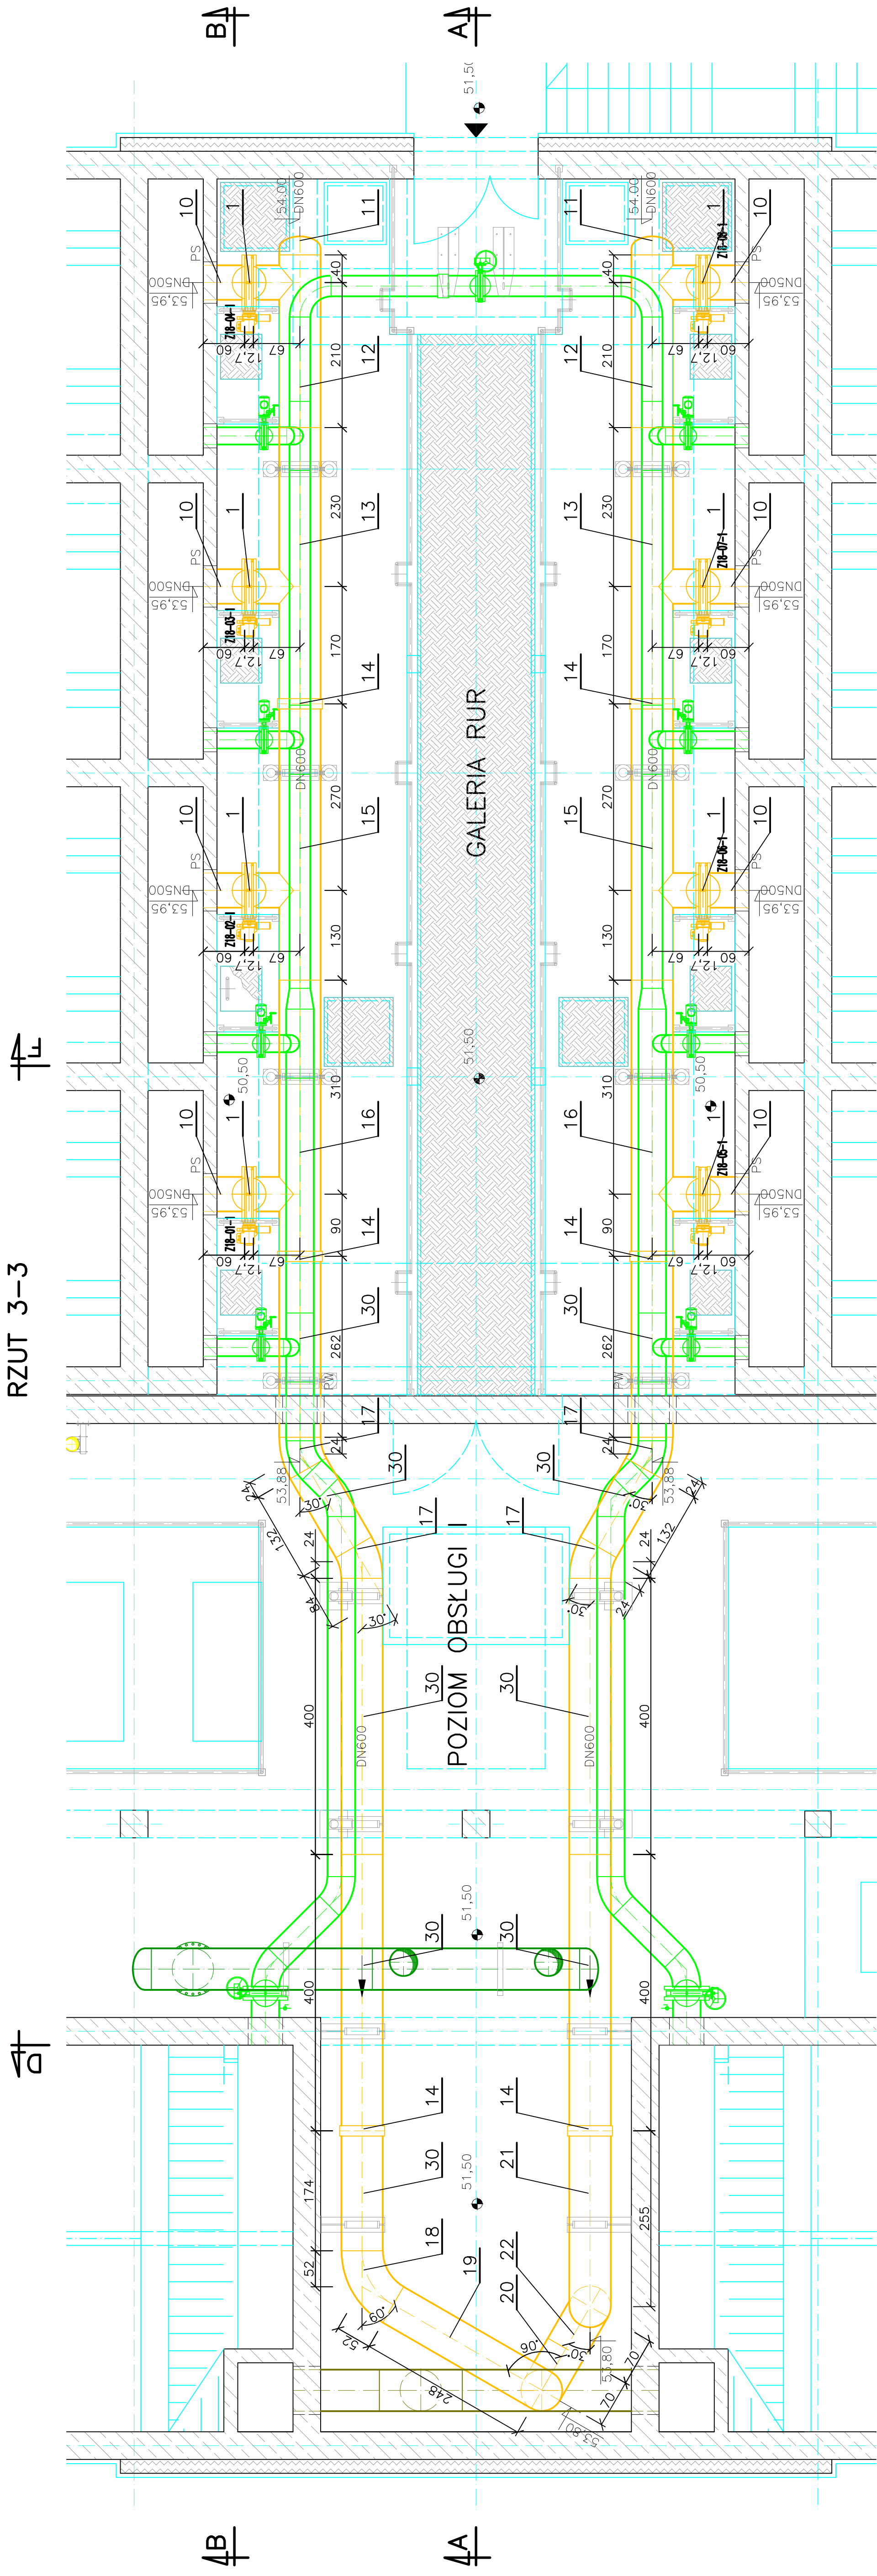


PRZESKÓ F-F

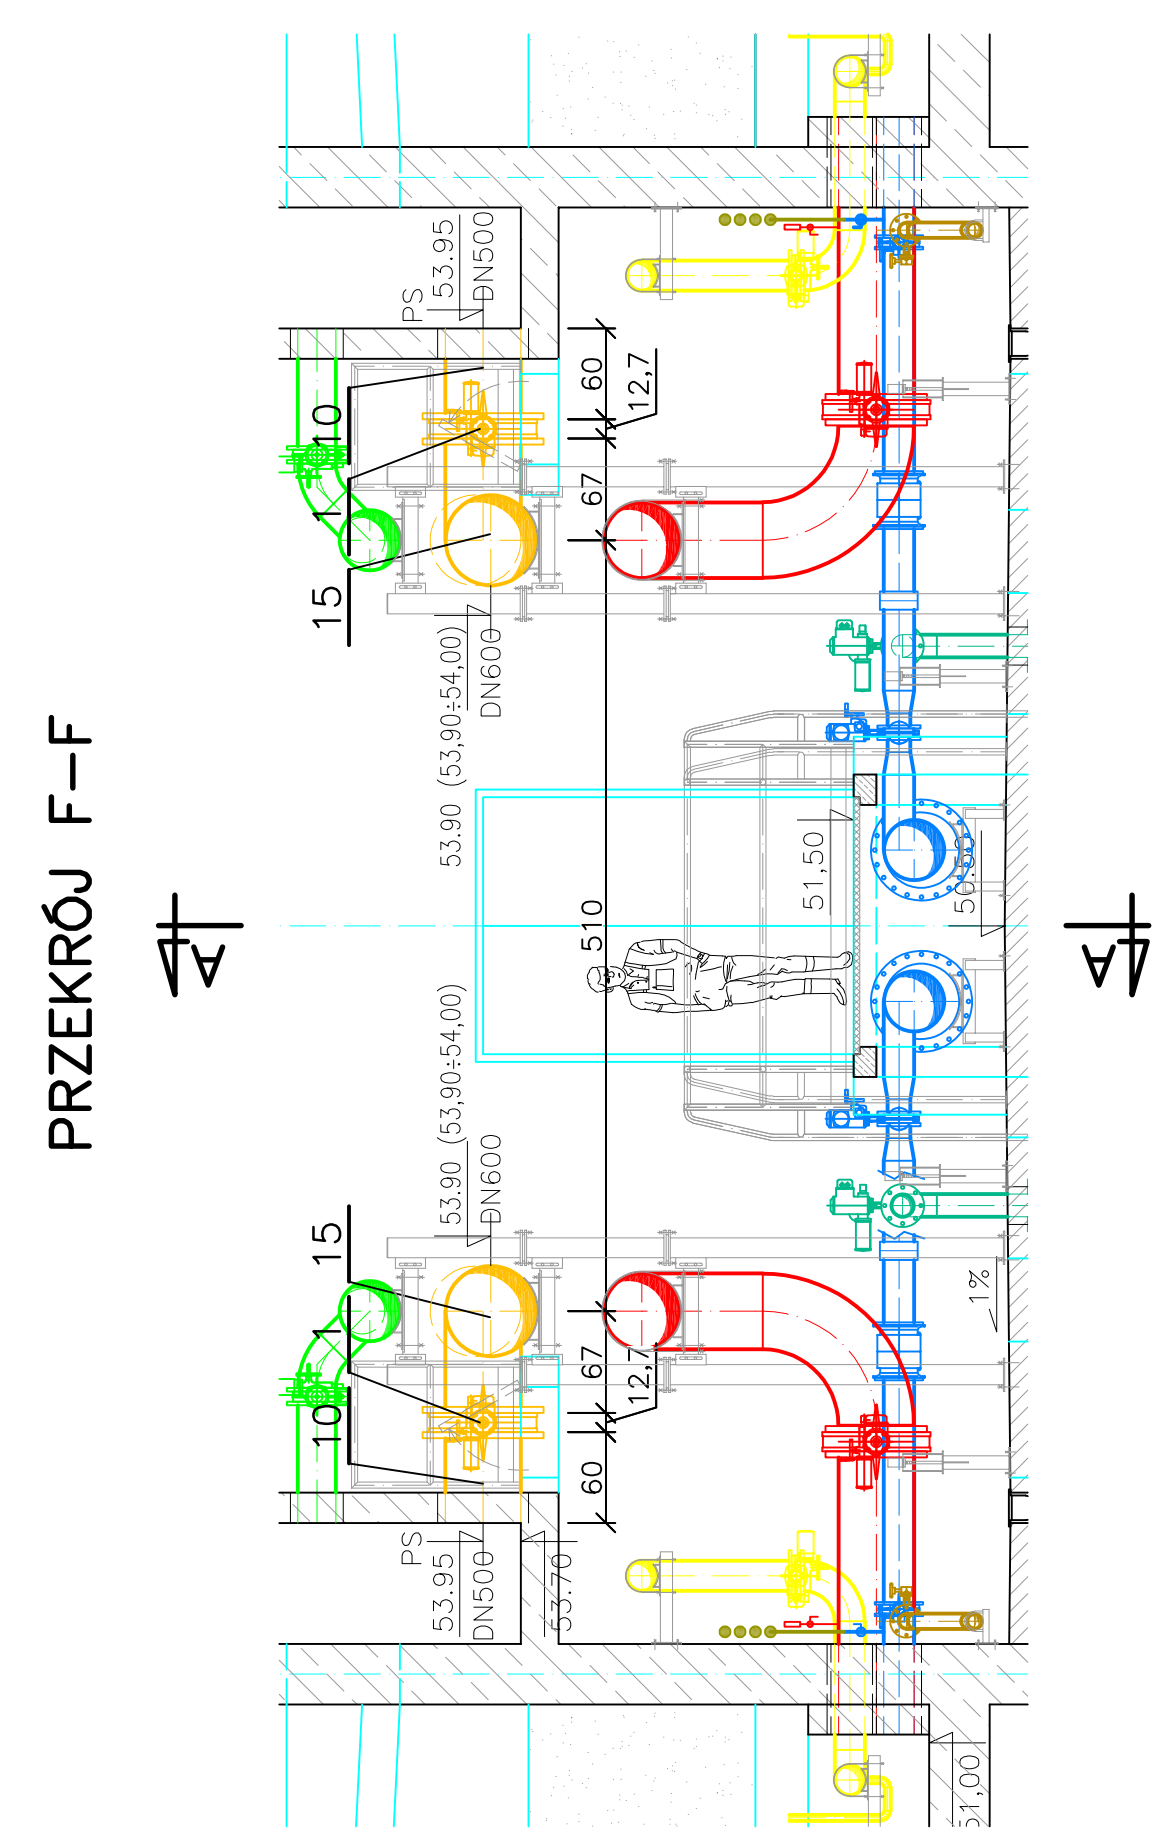

PRZESKÓ A-A

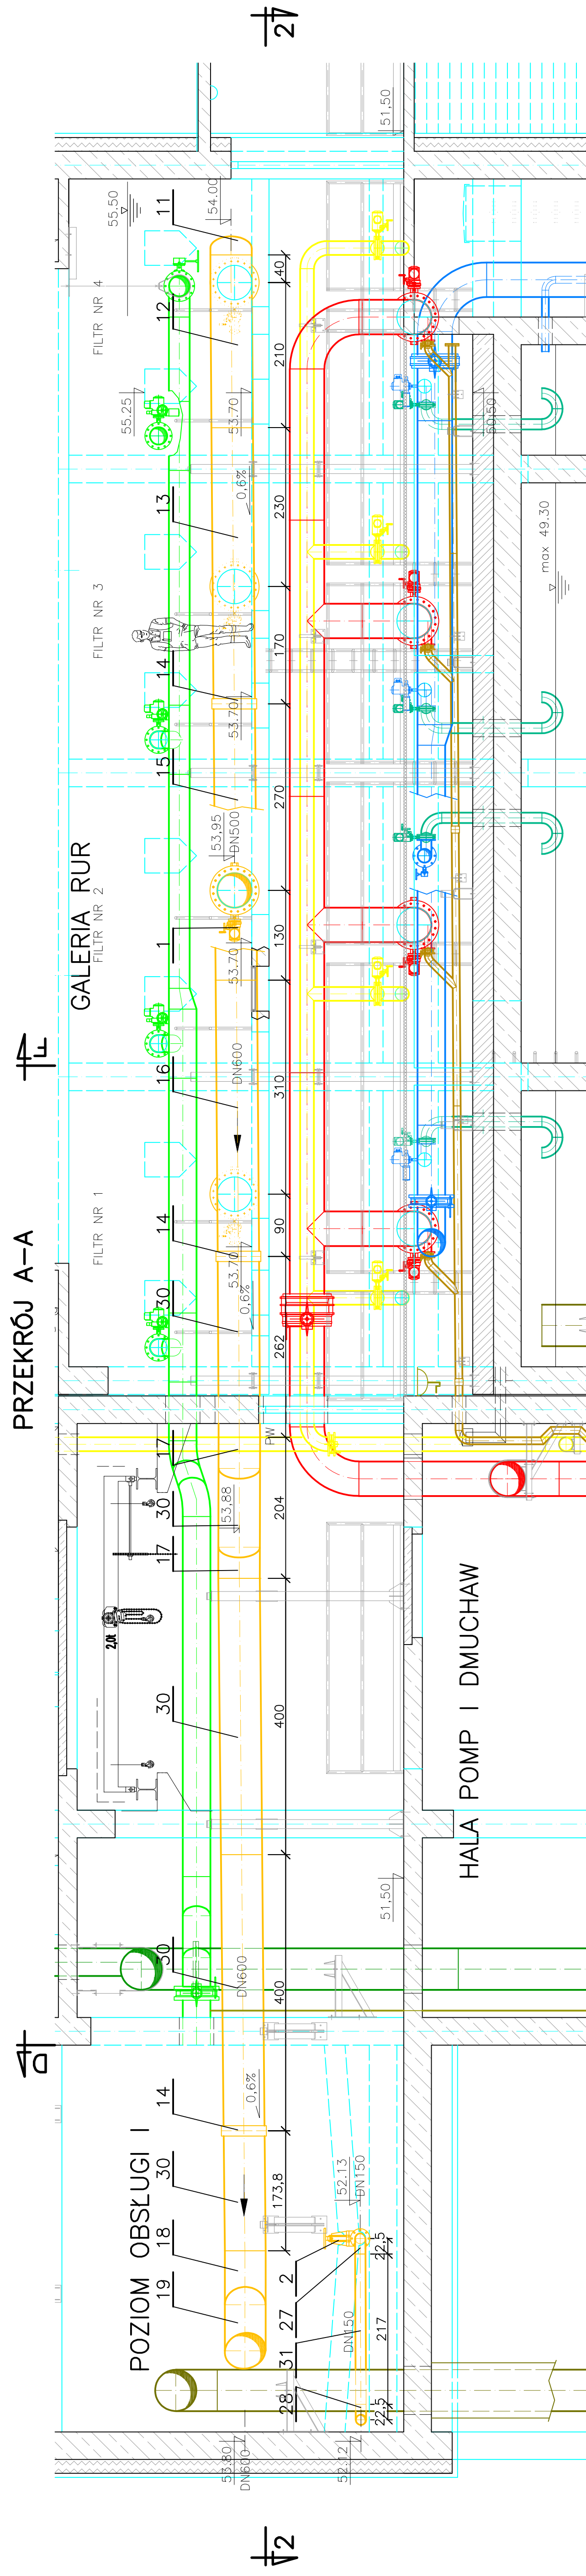



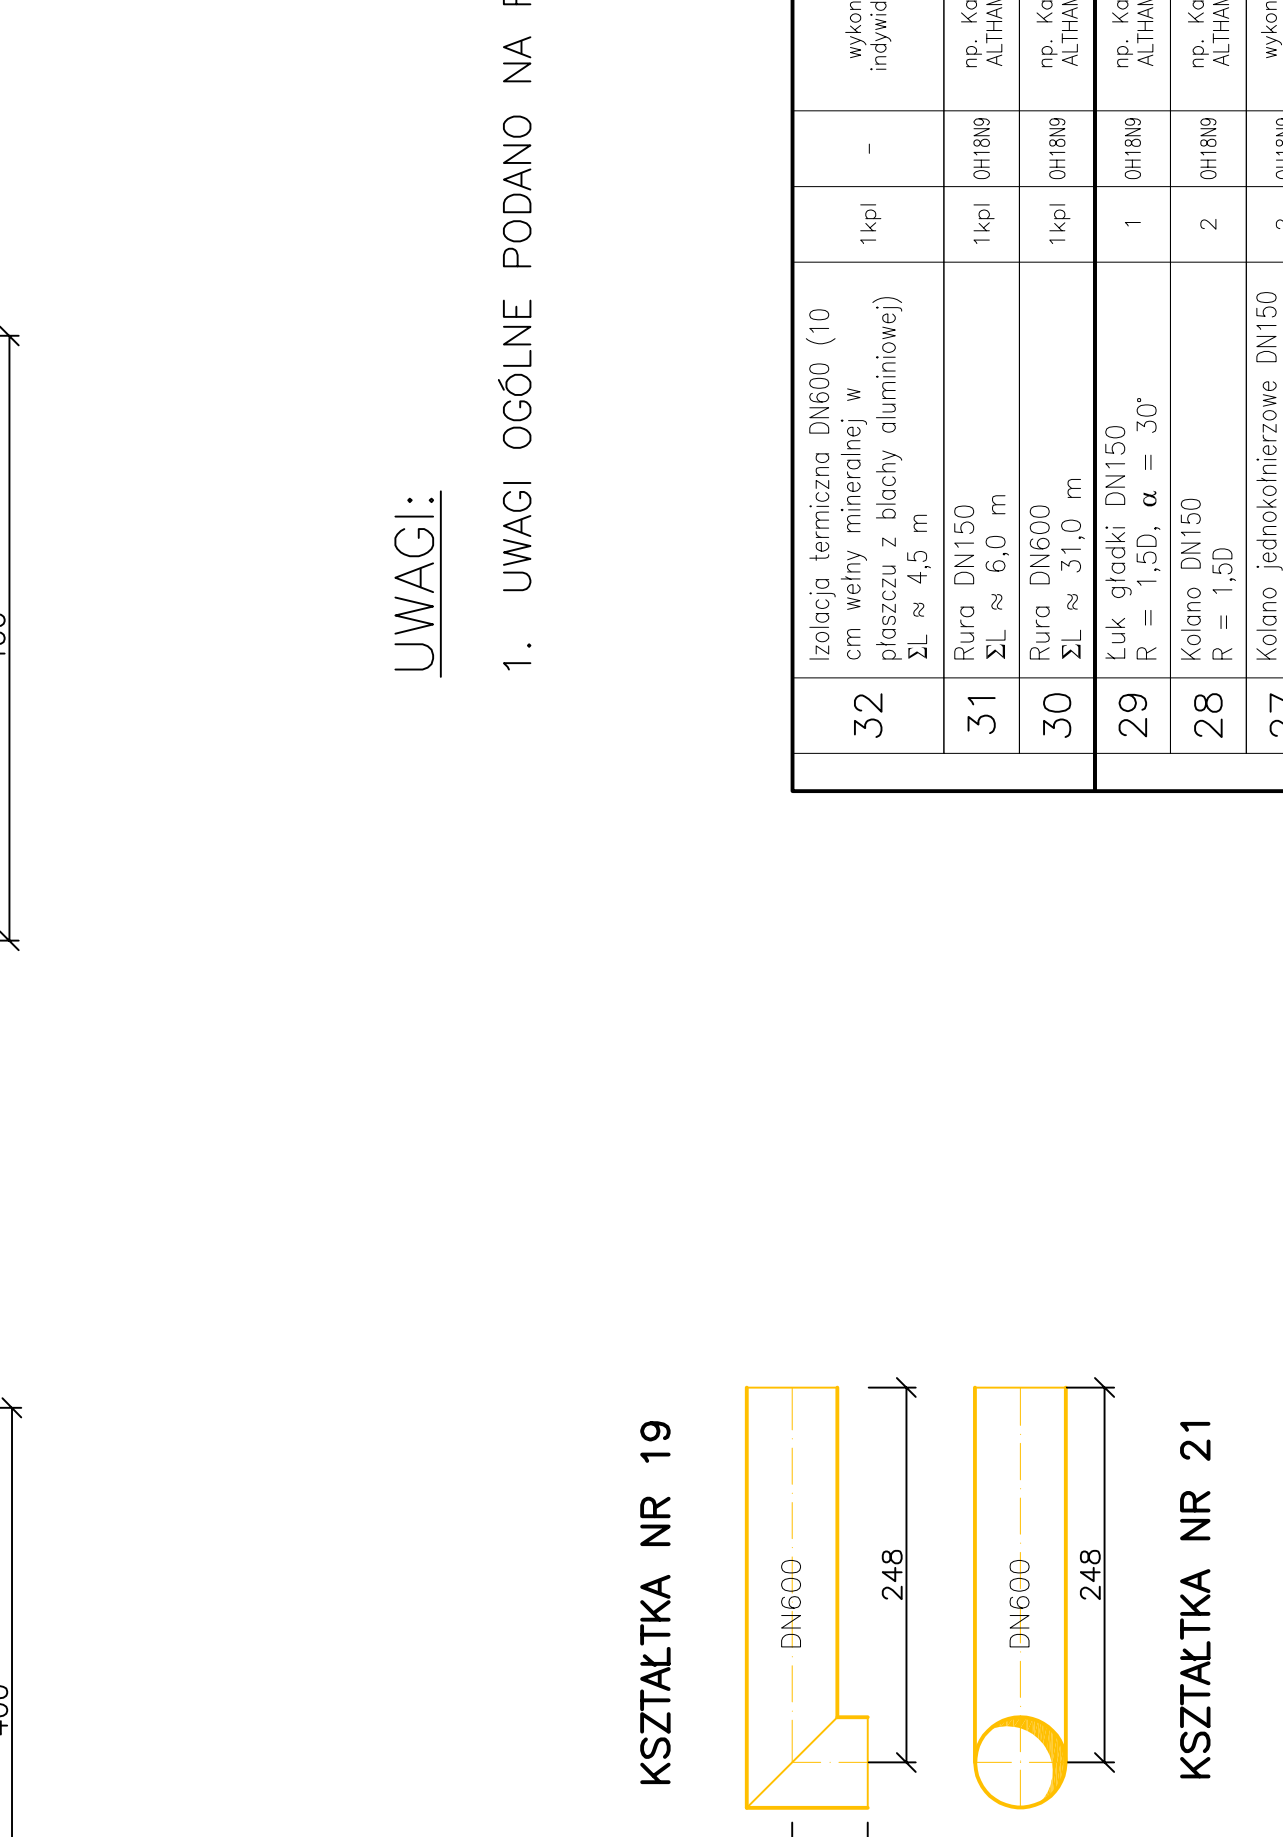


UWAGI:

1. UWAGI OGÓLNE PODANO NA RYSUNKU NR 2


KSZTAŁTKA NR 19

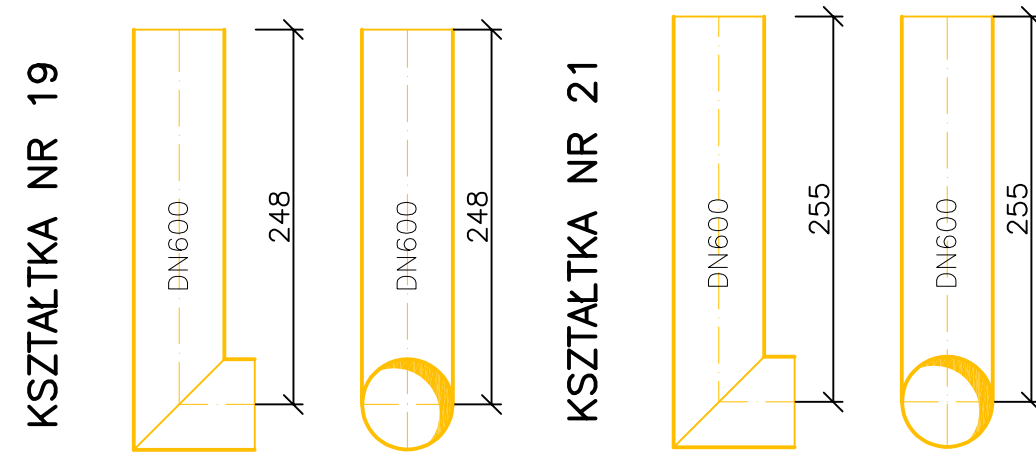


KSZTAŁTKA NR 21

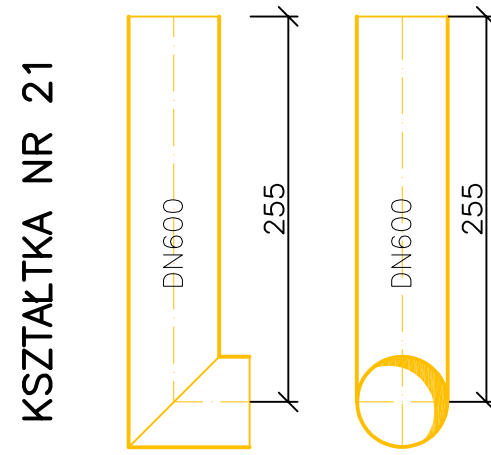


KSZTAŁTKA NR 20

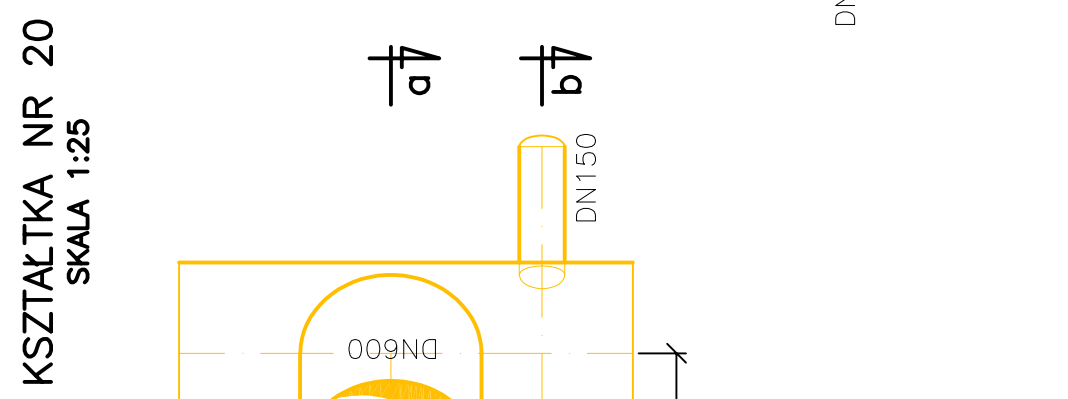


WIDOK a-a

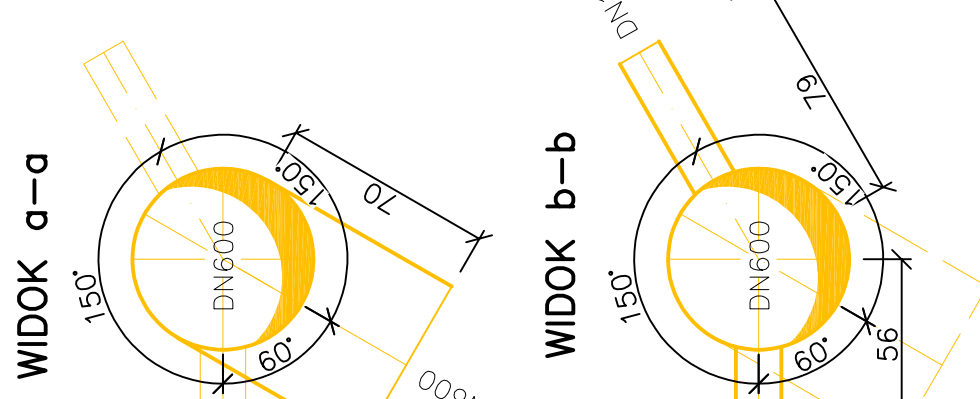


WIDOK b-b

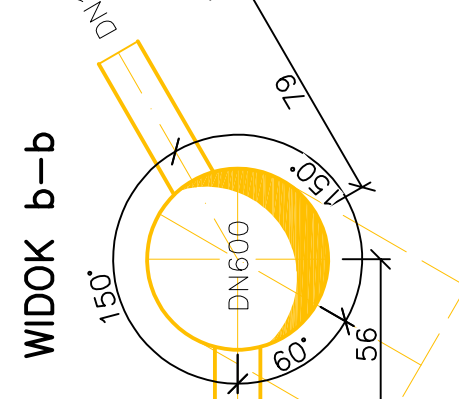


PRZESKÓ D-D

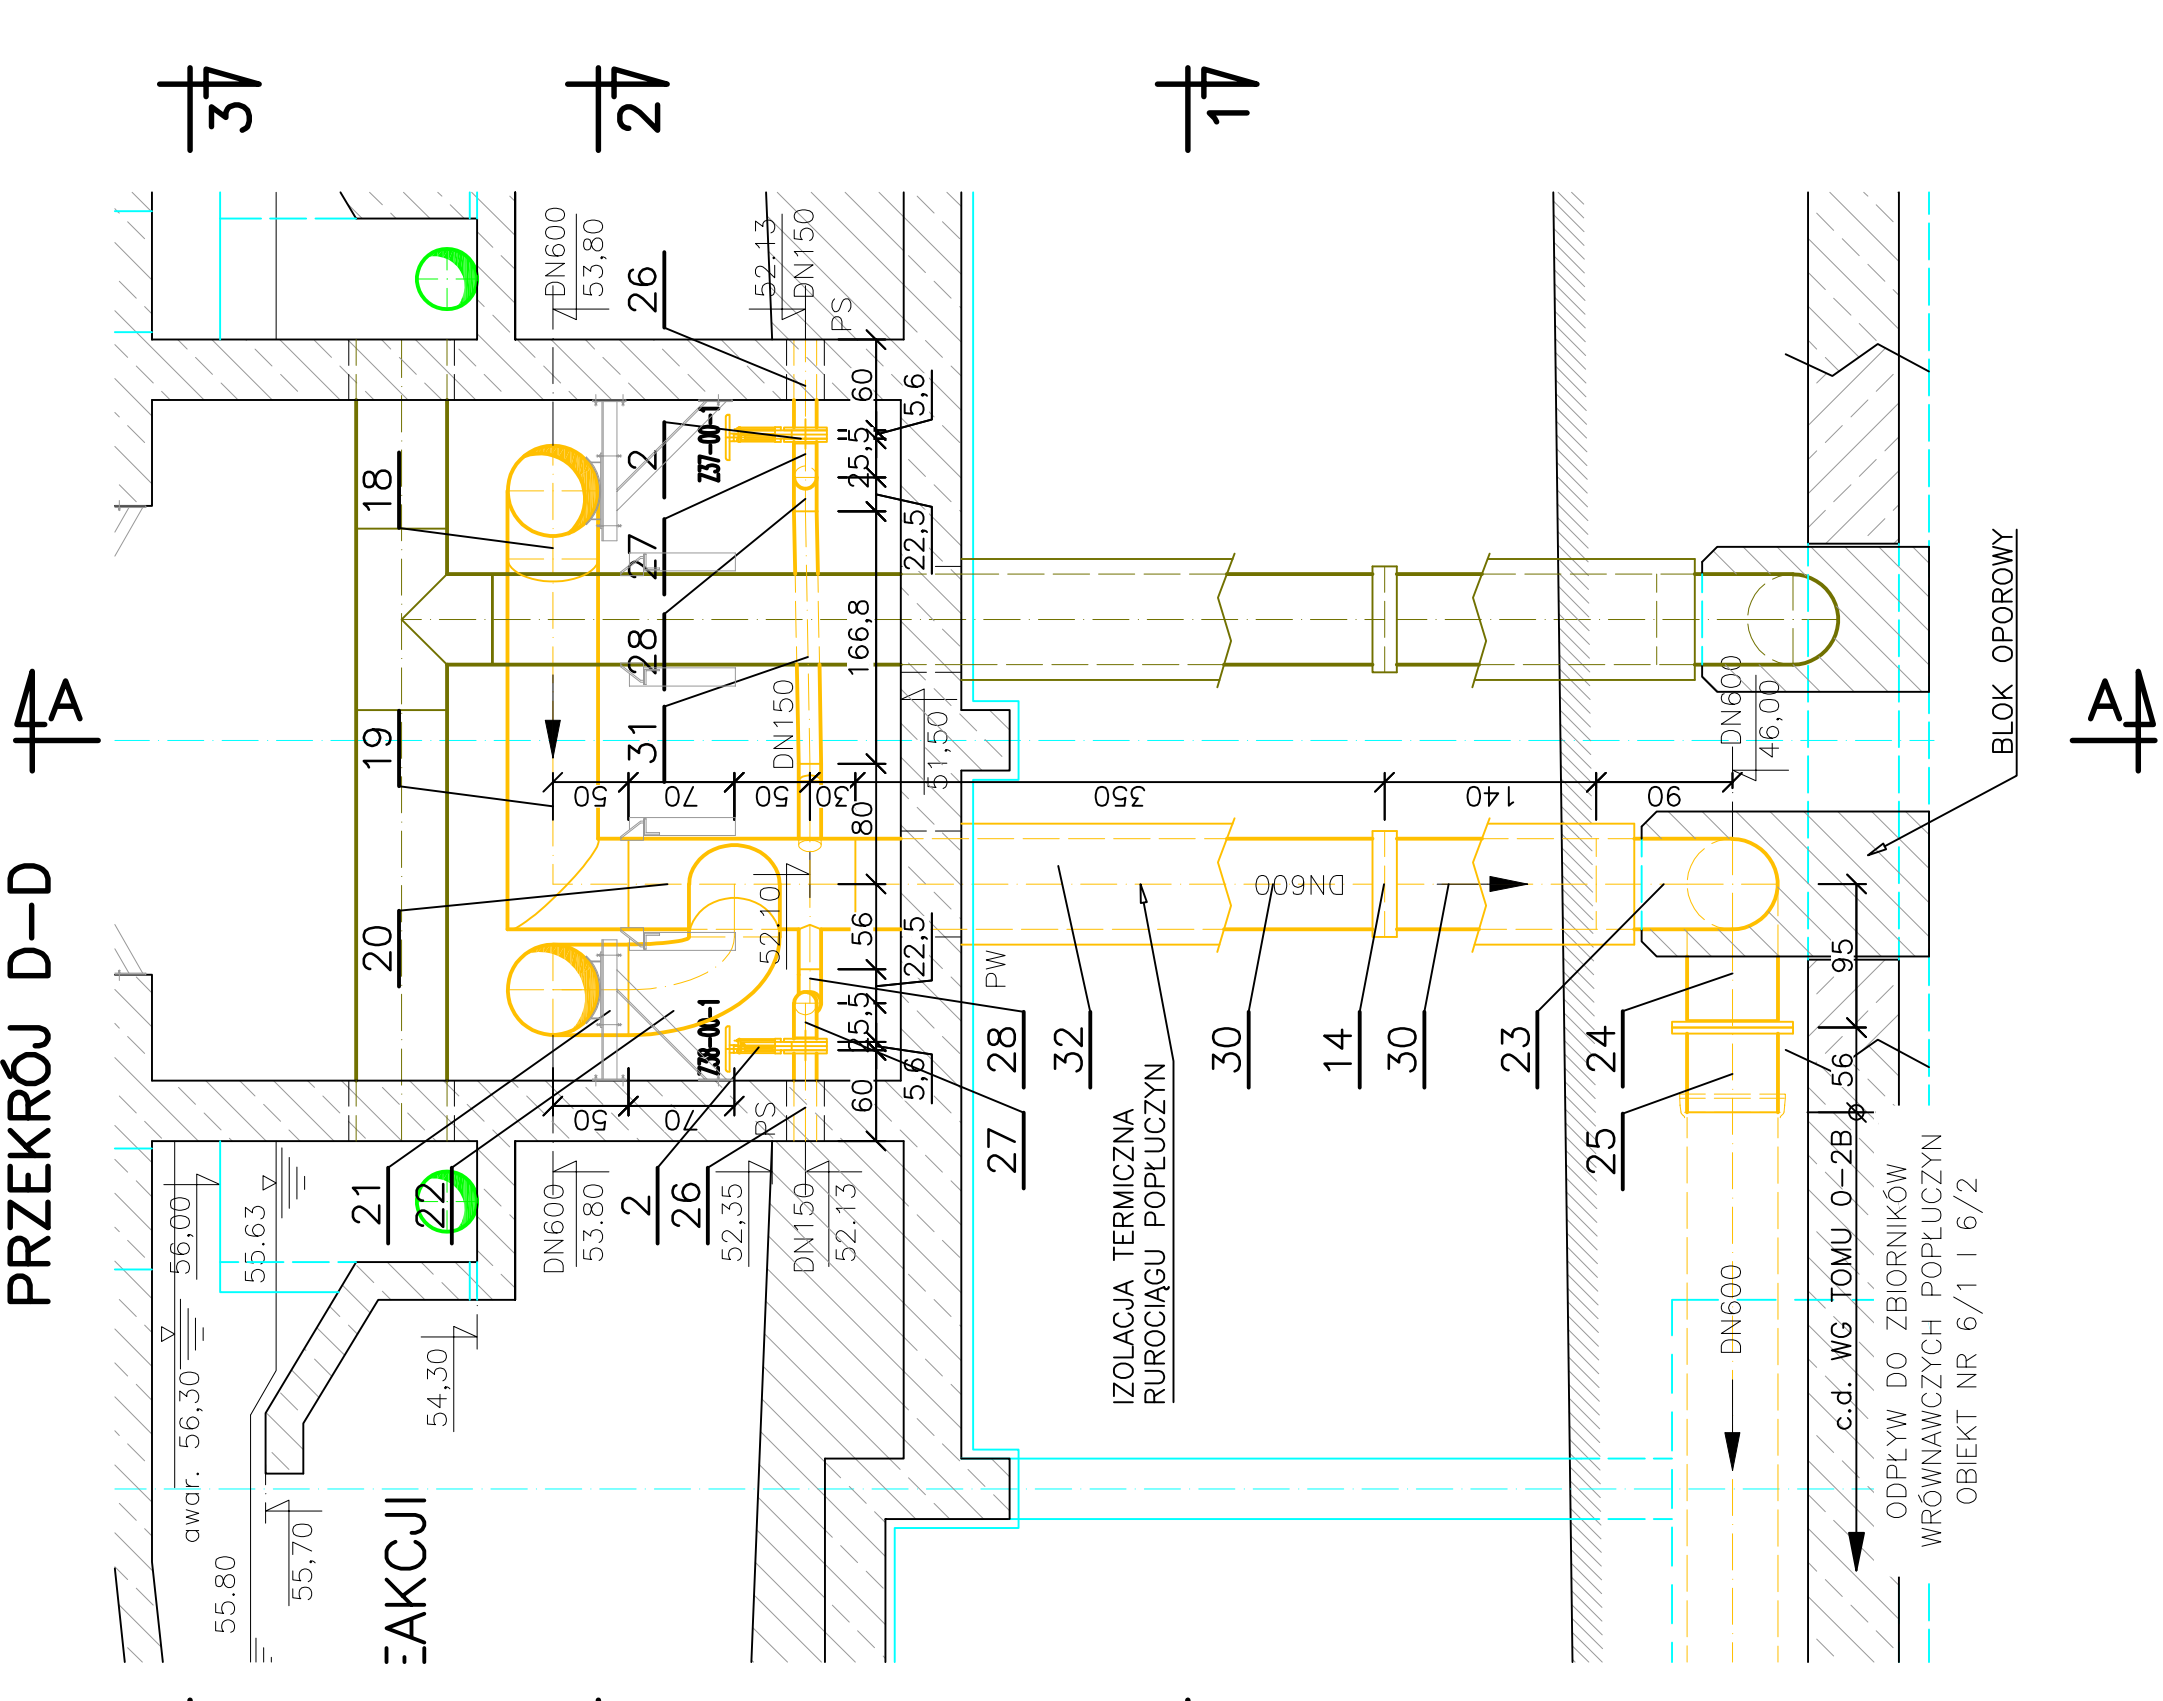

RZUT 1-1

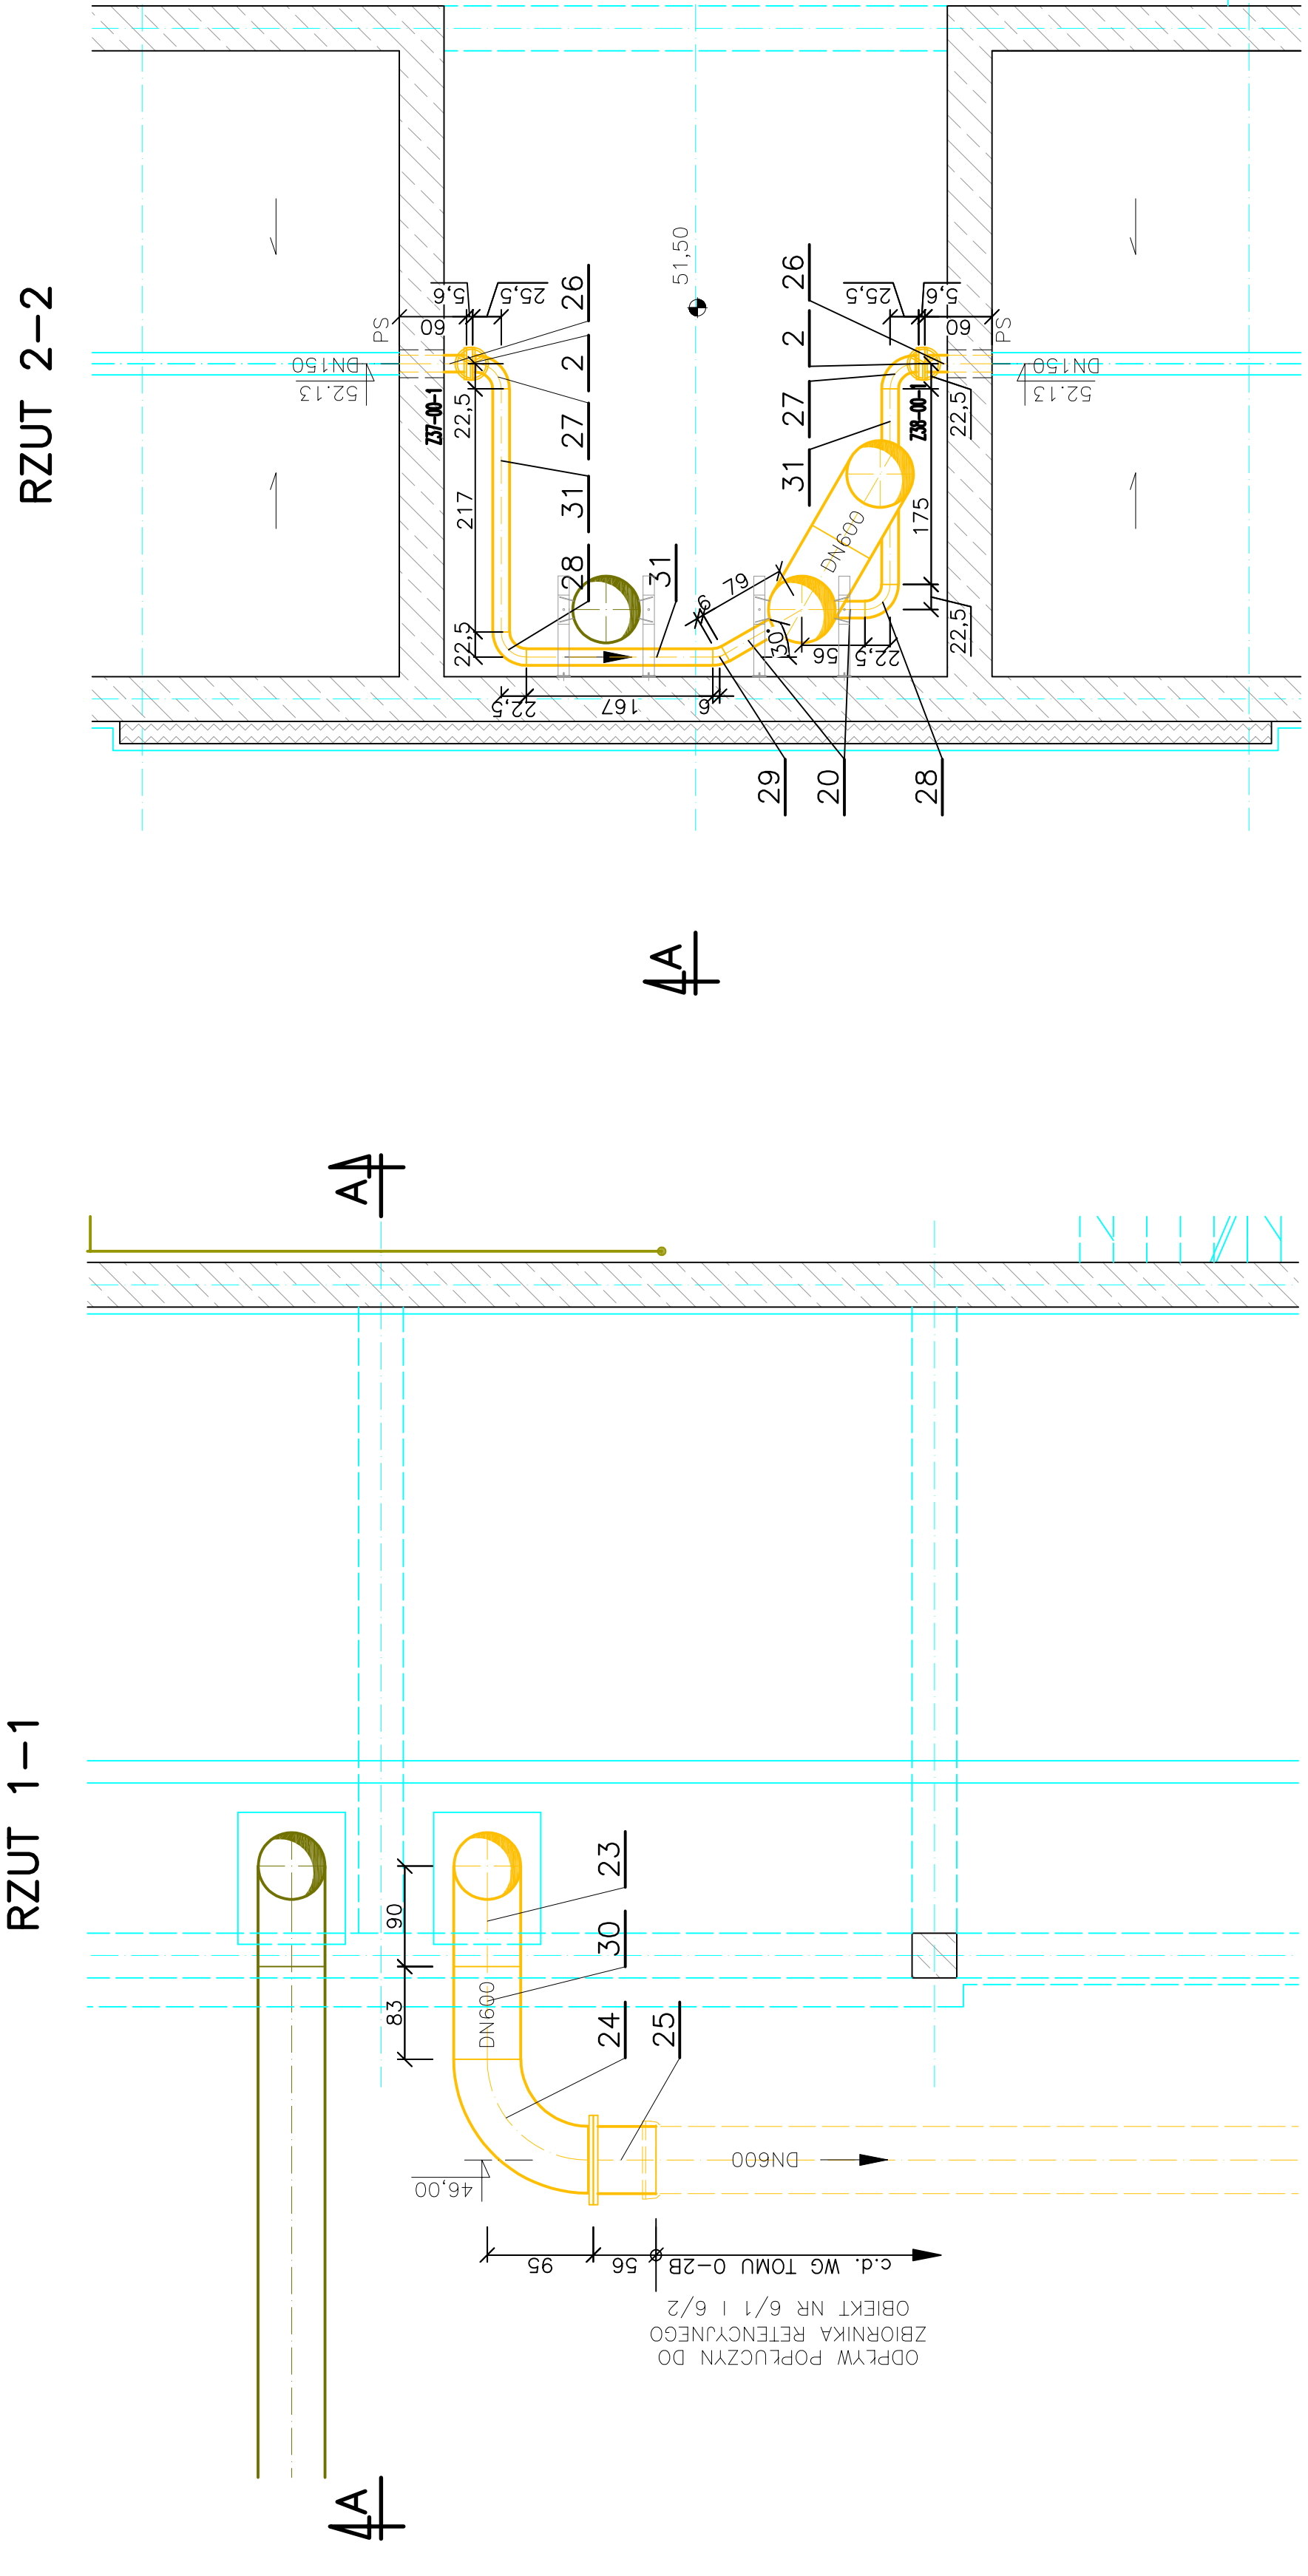

RZUT 2-2

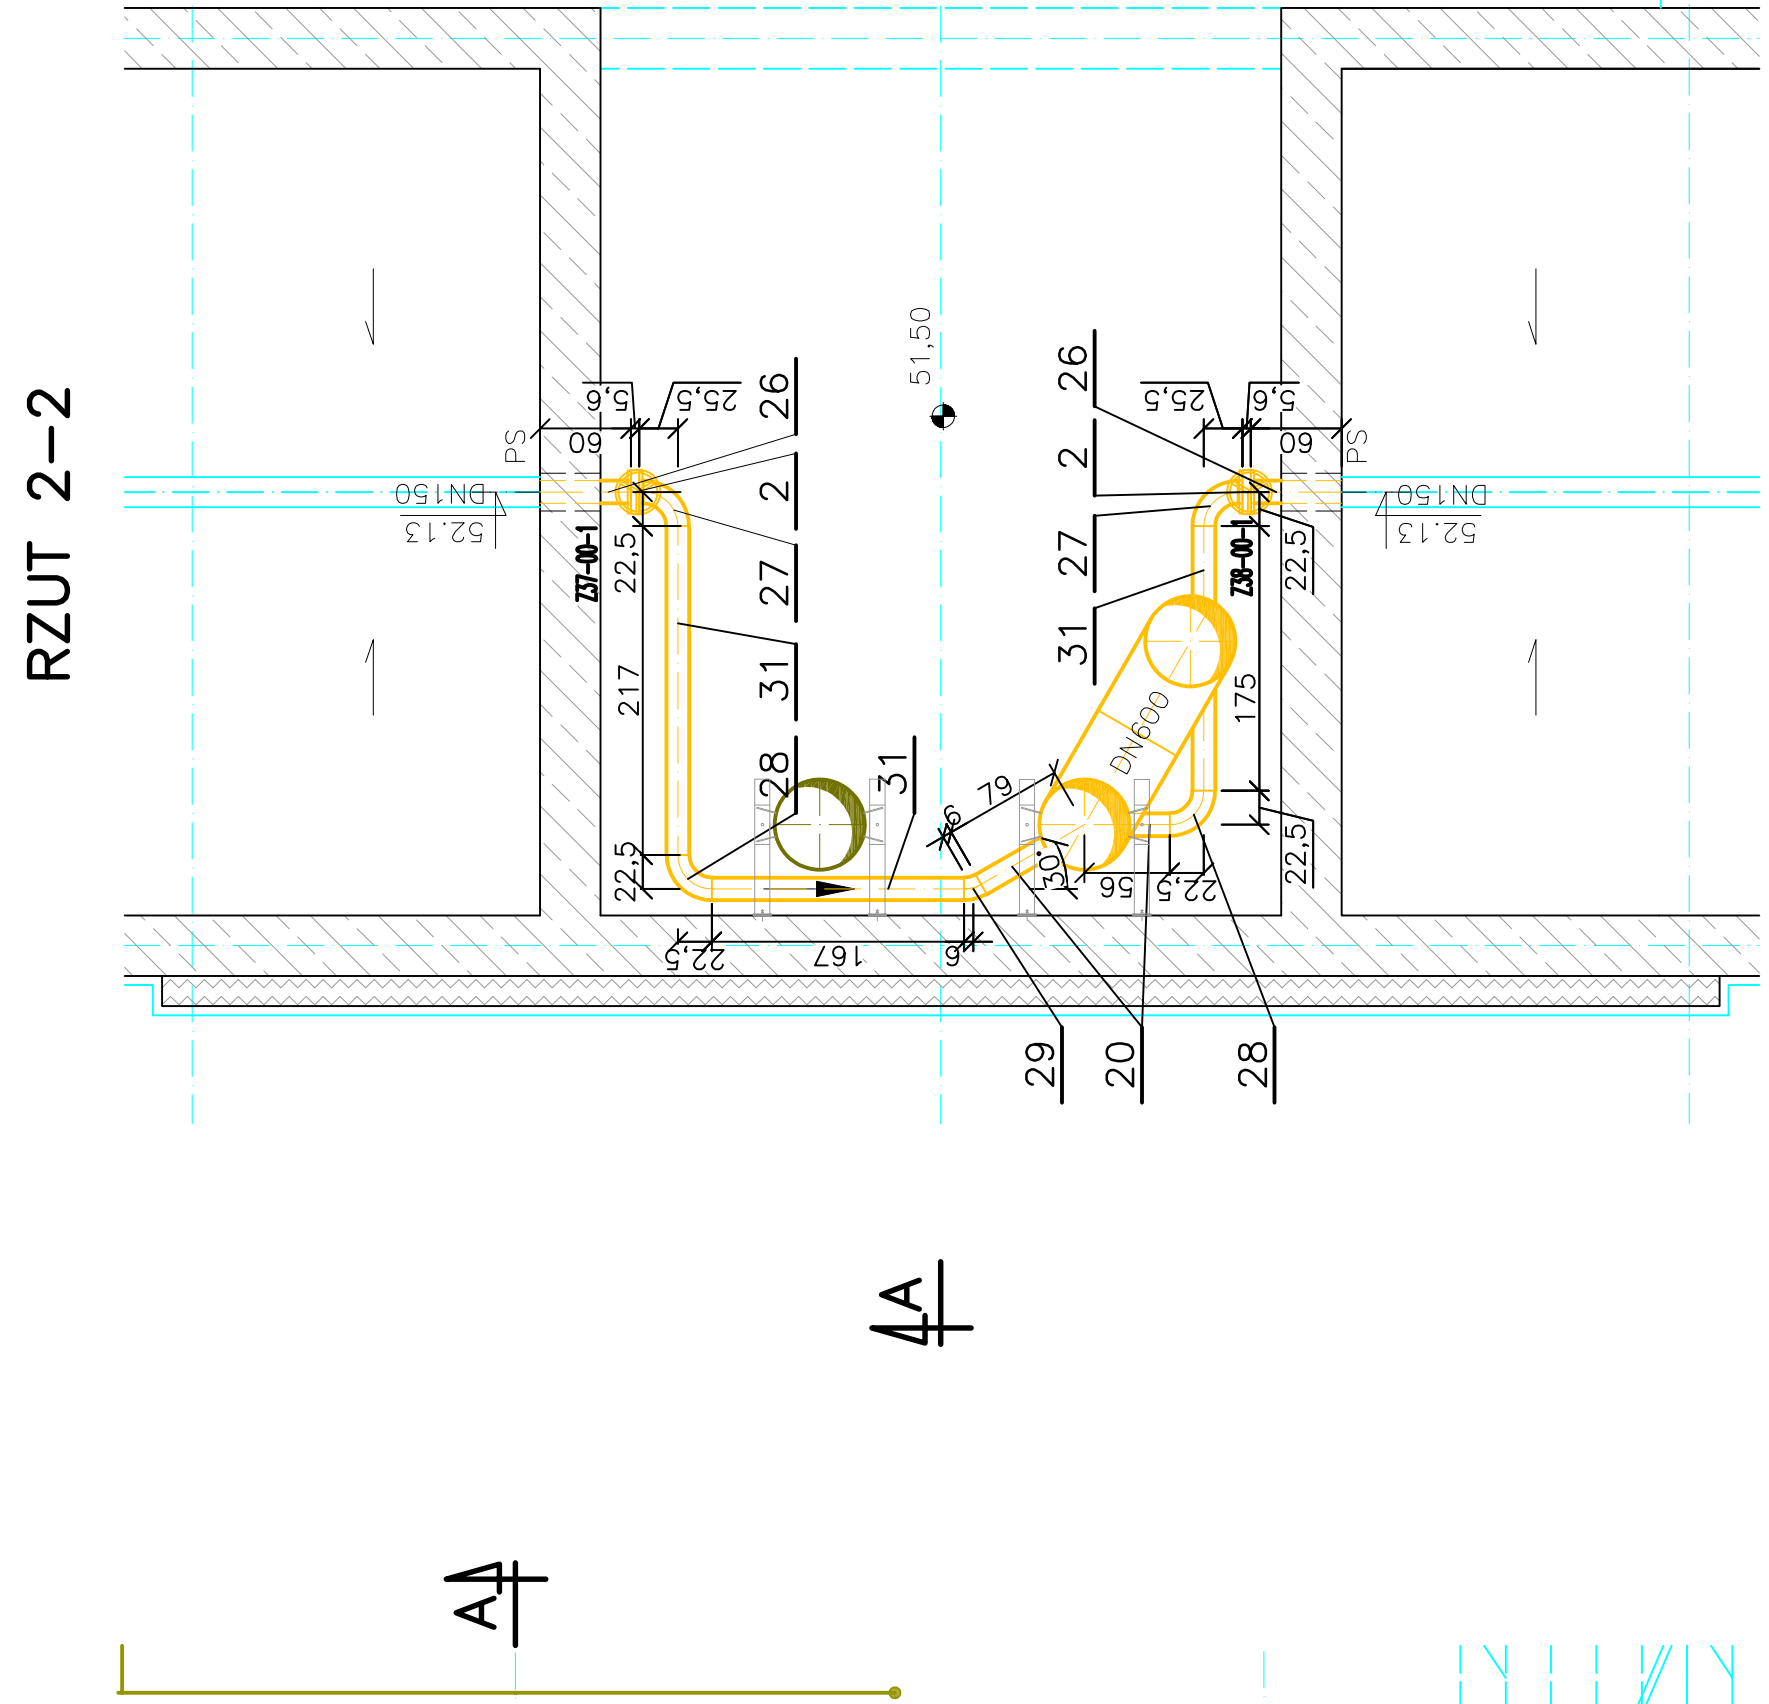

